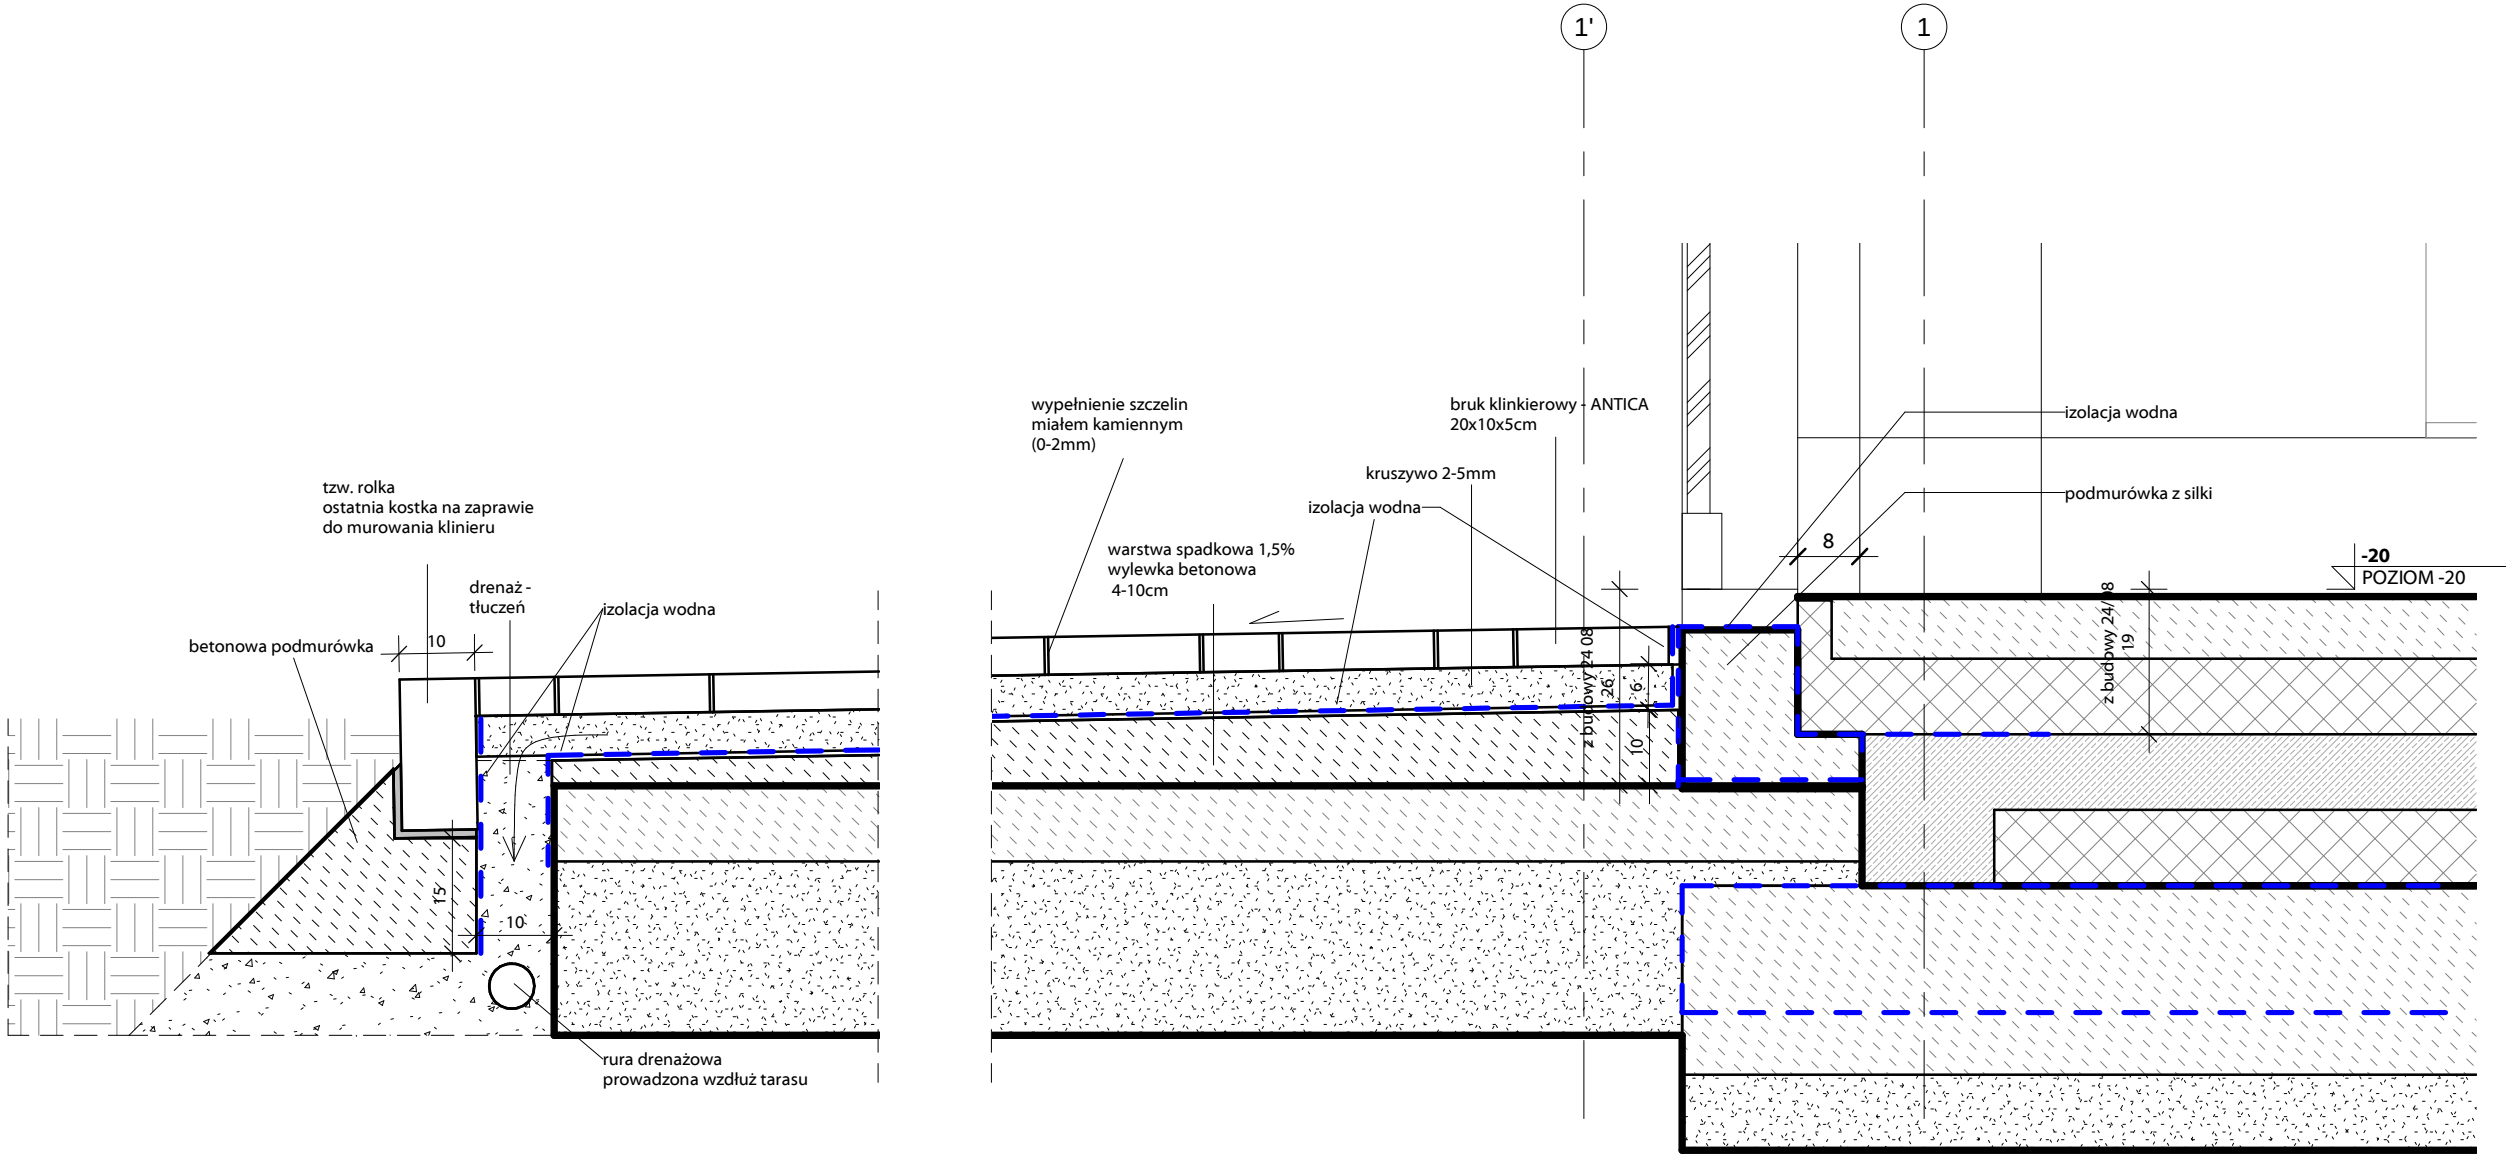
1'
1
tzw. rolka
ostatnia kostka na zaprawie
do murowania klinieru
drenaż -
tłuczeń
izolacja wodna
betonowa podmurówka
10
15
10
rura drenażowa
prowadzona wzdłuż tarasu
wypełnienie szczelin
miałem kamiennym
(0-2mm)
bruk klinkierowy - ANTICA
20x10x5cm
kruszywo 2-5mm
izolacja wodna
warstwa spadkowa 1,5%
wylewka betonowa
4-10cm
z budowy 24 08
26
6
10
izolacja wodna
podmurówka z silki
8
-20
POZIOM -20
z budowy 24 08
19